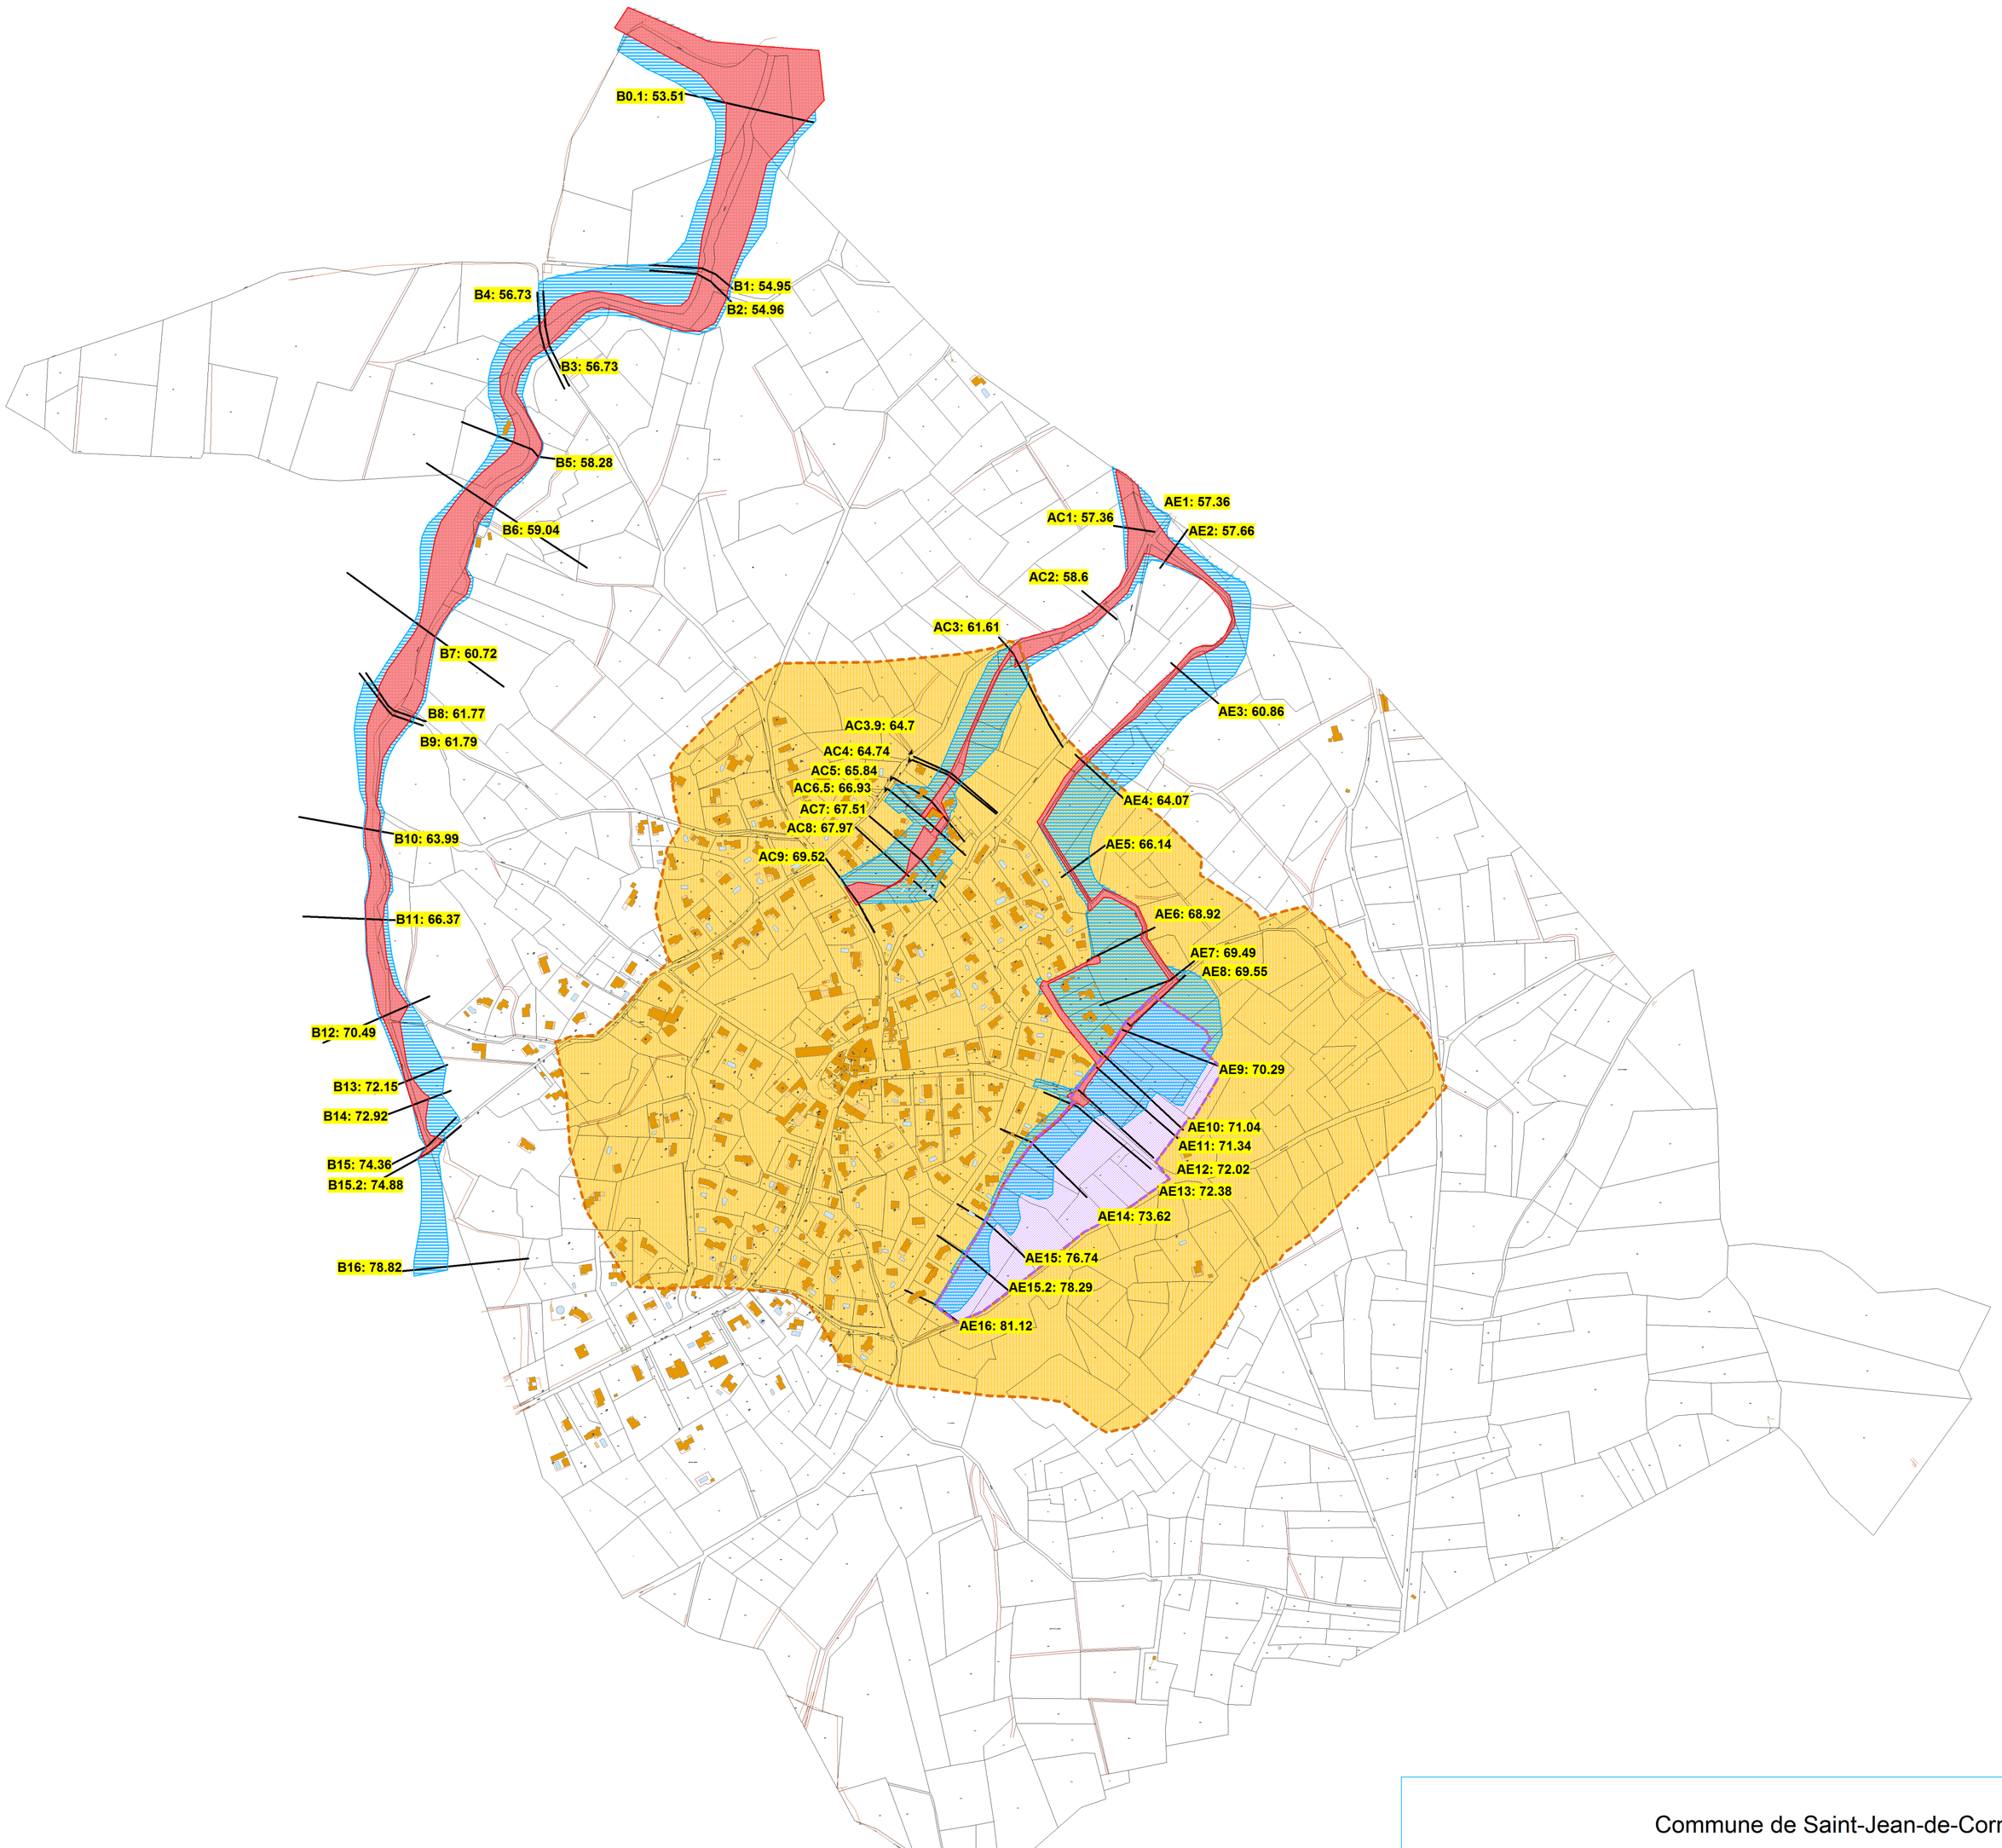

Commune de Saint-Jean-de-Cornies

Schéma de gestion des eaux pluviales
et zonage d'assainissement pluvial

Zonage d'assainissement pluvial

Vue d'ensemble

Source du document : fond cadastral, étude GEI

Légende

N
W E
S

Zone 1 - zone sensible

Zone 2 : hors zone sensible

Zone 3 : Zone inondable dont :

Zone de grand écoulement

Zone 4 - zone d'urbanisation future réglementée

Profil en travers

N°Profil: cote eau m NGF

Echelle : 1 / 5 000

0 50 100 m

ZP ENS

FL34 C 0049

Réalisé par Olivier ROSSI - ALIAU

Date	Modifications

Fichier :

Plan imprimé le : 28/03/2013

INGENIERIE EUROPE GROUPE
GINGER ENVIRONNEMENT & INFRASTRUCTURES
GINGER ENVIRONNEMENT ET INFRASTRUCTURES
Immeuble Le Genesis - Parc Eurêka
97, rue de Freyr - CS36038
34060 Montpellier Cedex 2
Tél : 04.67.40.90.00 • Fax : 04.67.40.90.01
•www.gingergroupe.com •